


Encuentro superior - Upper wall flashing - Finition supérieure

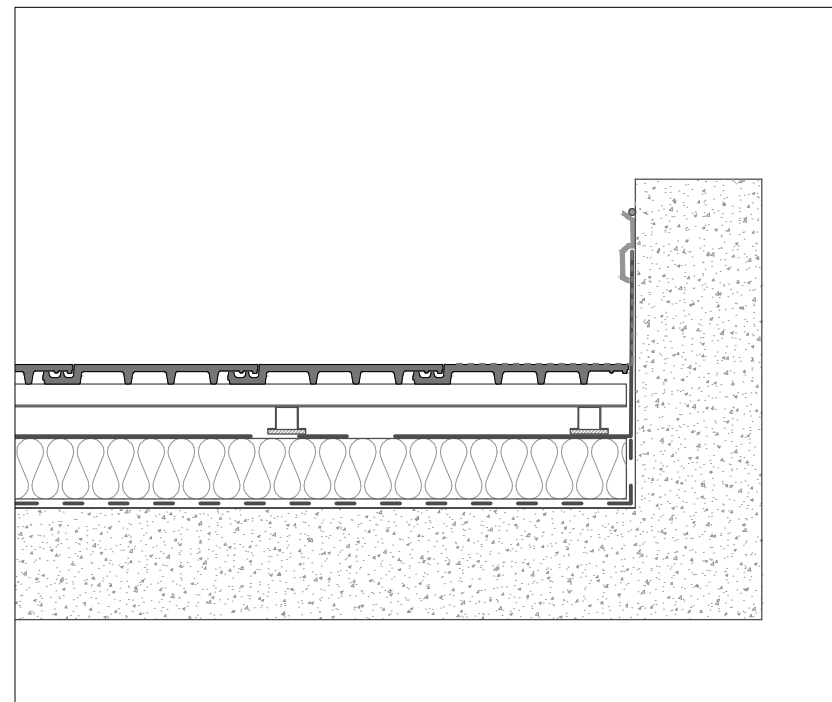

Remate paramento lateral- Side wall flashing - Garniture latérale

Escala 1/10  
para/cor/par DIN A4

**TIPO DE TEJA/TYPE OF TILE/TYPE DE TUILE: FLAT-10**

Dimensiones/Dimensions/Dimensions: 475 x 285 mm


Pendiente min. recomendada/ Min. pitch recommended/Pente Minimum: 30%-17° (\*)

Unidades por m²/Unites sqm/Unités m²: 9,9 tejas/tiles/tuiles

Uds por ml/Units per ml eave line/Ut. par ml à goût: 4 tejas/tiles/tuiles

Ancho útil/Useful width/Largeur utile: 250 mm

Paso de rastrel/Batten distance/Côte de l'iteau: 365-400 mm

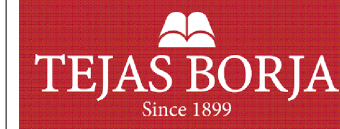

[www.tejasborja.com](http://www.tejasborja.com)