


Encuentro superior - Upper wall flashing - Finition supérieure

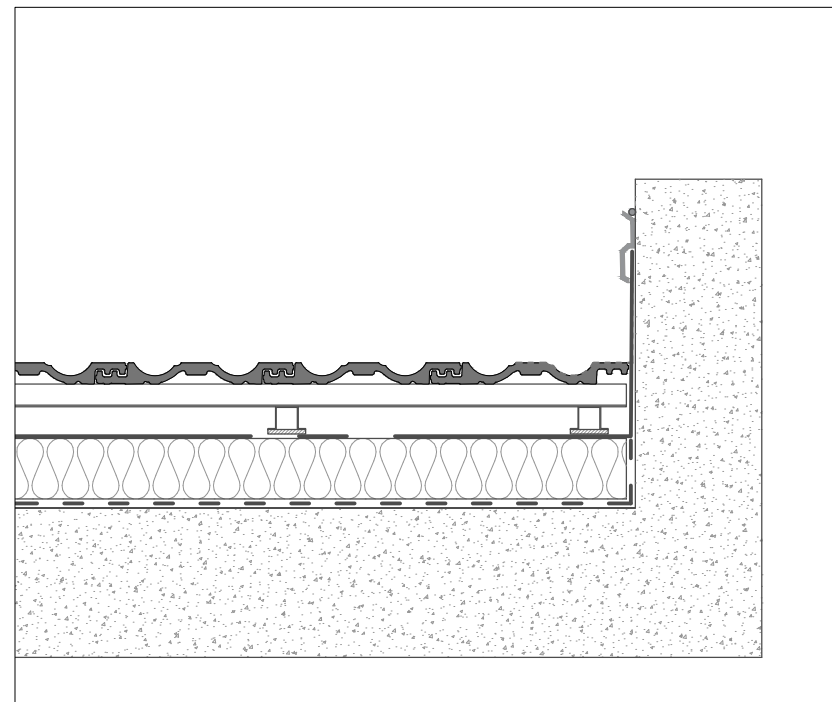

Remate paramento lateral- Side wall flashing - Garniture latérale

Escala 1/10
para/cor/pour DIN A4

TIPO DE TEJA/TYPO OF TILE/TYPE DE TUILE: TECHNICA-10

Dimensiones/Dimensions/Dimensions: 475 x 262 mm


Pendiente min. recomendada/ Min. pitch recommended/Pente Minimum: 30%-17° (*)

Unidades por m²/Unites sqm/Unités m²: 10,7 tejas/tiles/tuiles

Uds por ml/Units per ml eave line/Ut. par ml âgoût: 4,5 tejas/tiles/tuiles

Ancho útil/Useful width/Largeur utile: 218 mm

Paso de rastrel/Batten distance/Côte de l'iteau: 370-410 mm

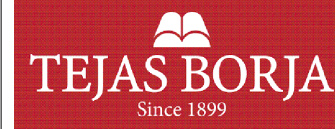

www.tejasborja.com